


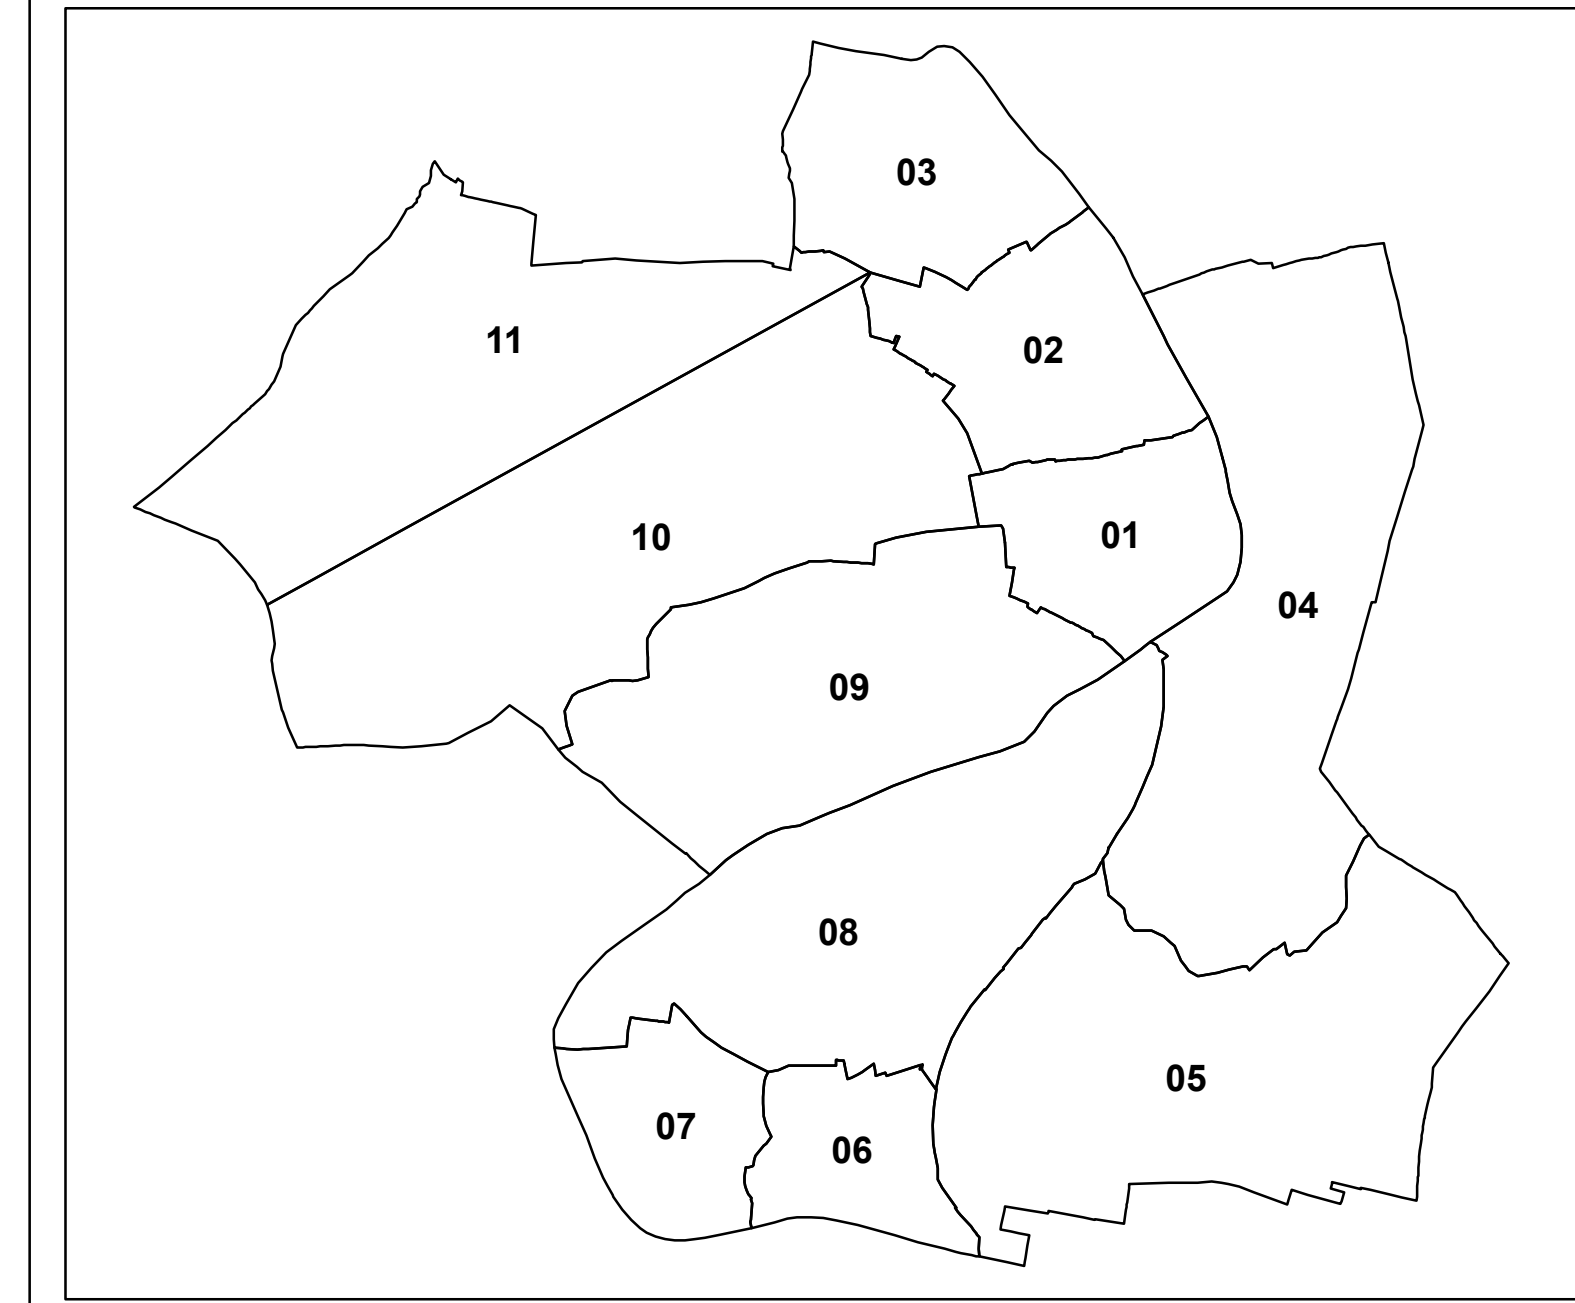

- projet de périmètre délimité des abords (novembre 2018)
- emplacement réservé
- Plan de Prévention du Risque Inondation de la Sarre**
- zone bleue
- zone jaune
- zone orange



maître d'ouvrage :
Commune de Zetting

Plan Local d'Urbanisme

**PLAN DE ZONAGE
 Zetting**

PLU ARRETE
 Vu pour être annexé à la délibération du
 en date du
 A le
 M. . .

**Document de travail
 Version du 1 mars 2019**

